


Situatieschema:

- kelder gelijkvloerse verdieping 1^{ste} verdieping 2^{de} verdieping de verdieping

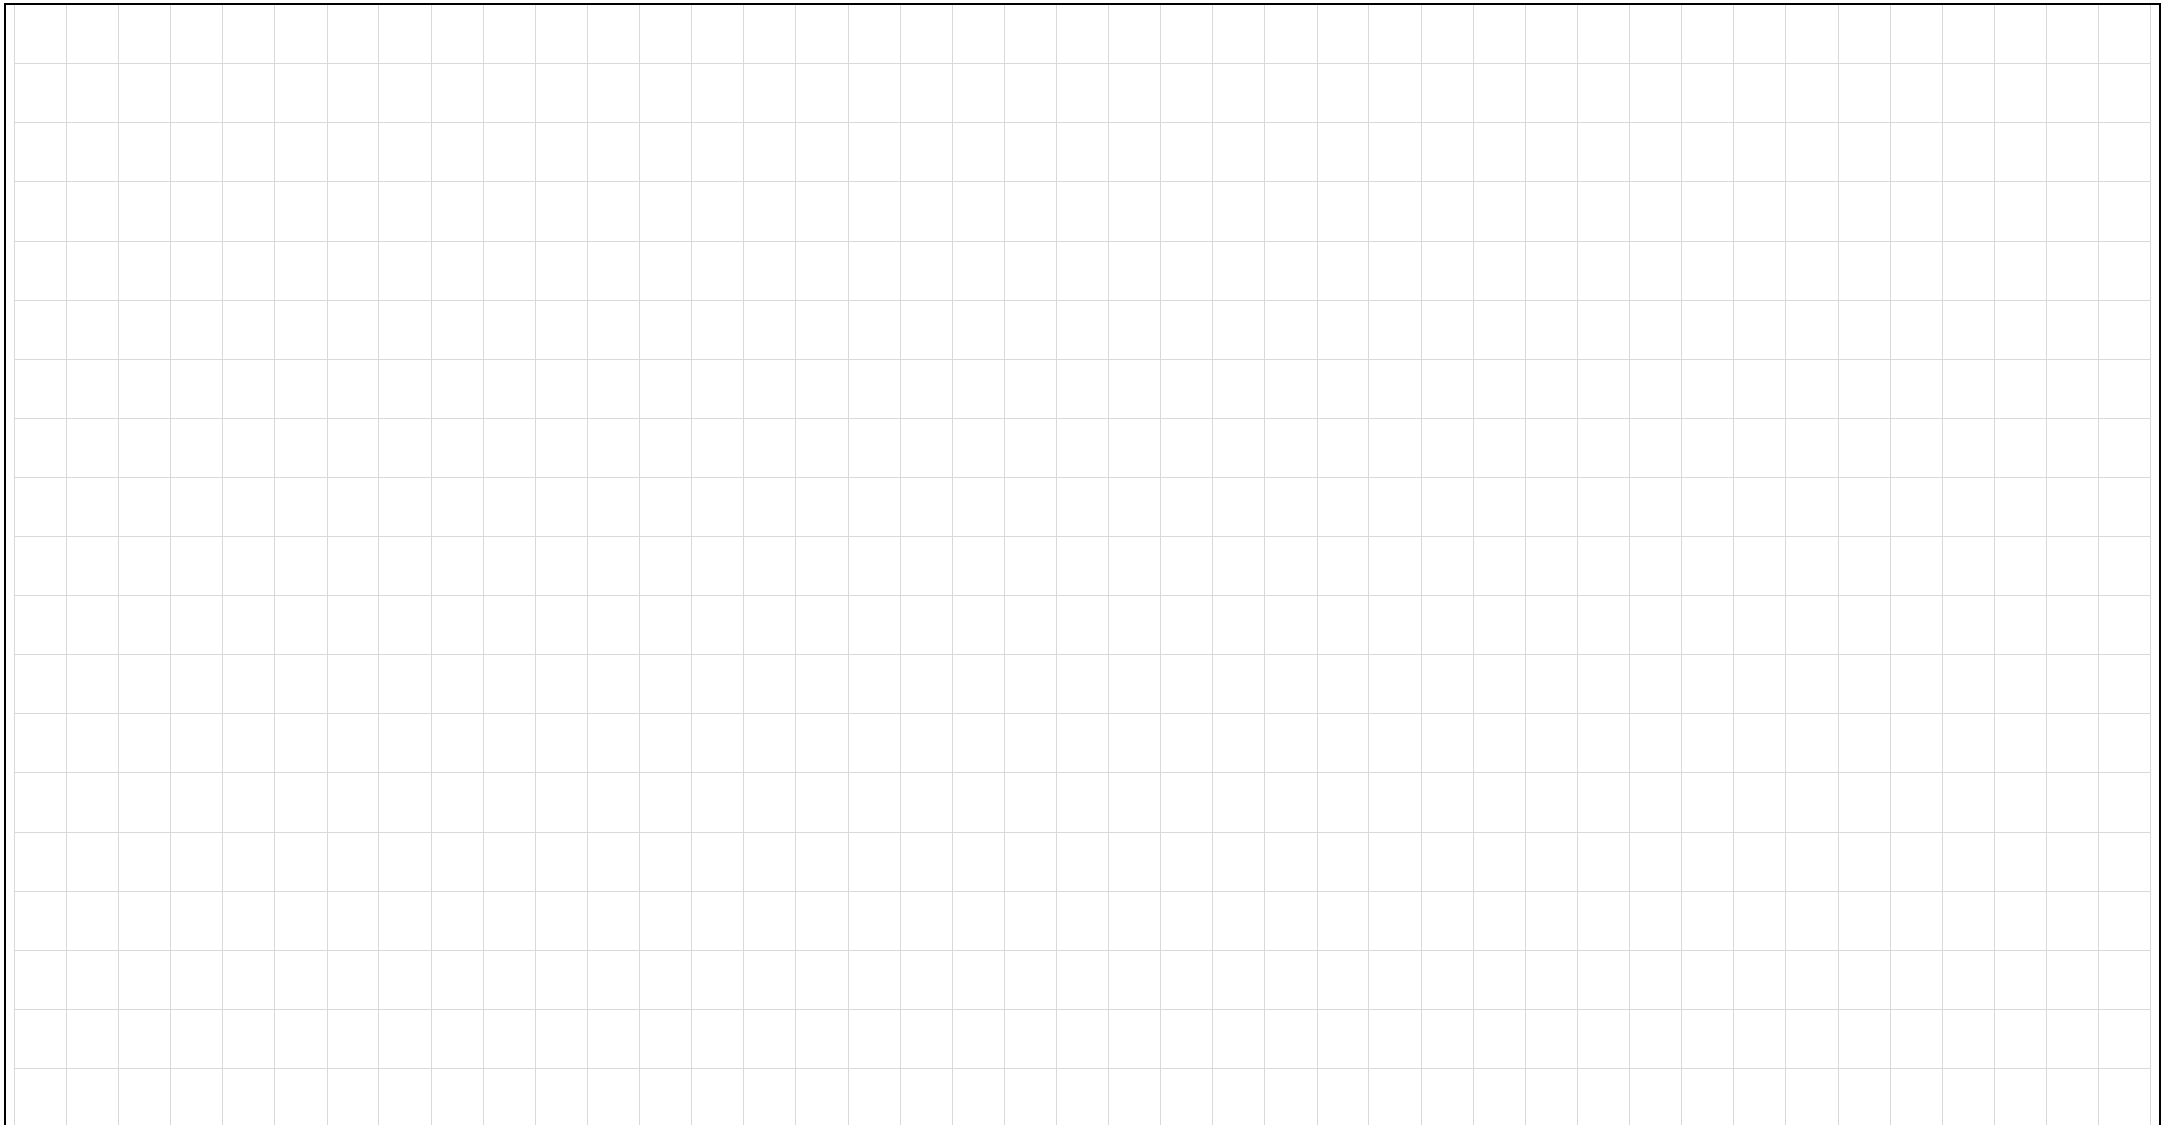

Het erkend controleorganisme

BelgateQ

Agentbezoeker: Naam: Agentnr. :
Datum: / /
Handtekening:


De eigenaar

Naam:
Datum: / /
Handtekening:

De verantwoordelijke voor de uitvoering van de werken

Naam en Adres:
Datum: / /
Handtekening:

Ééndraadschema:

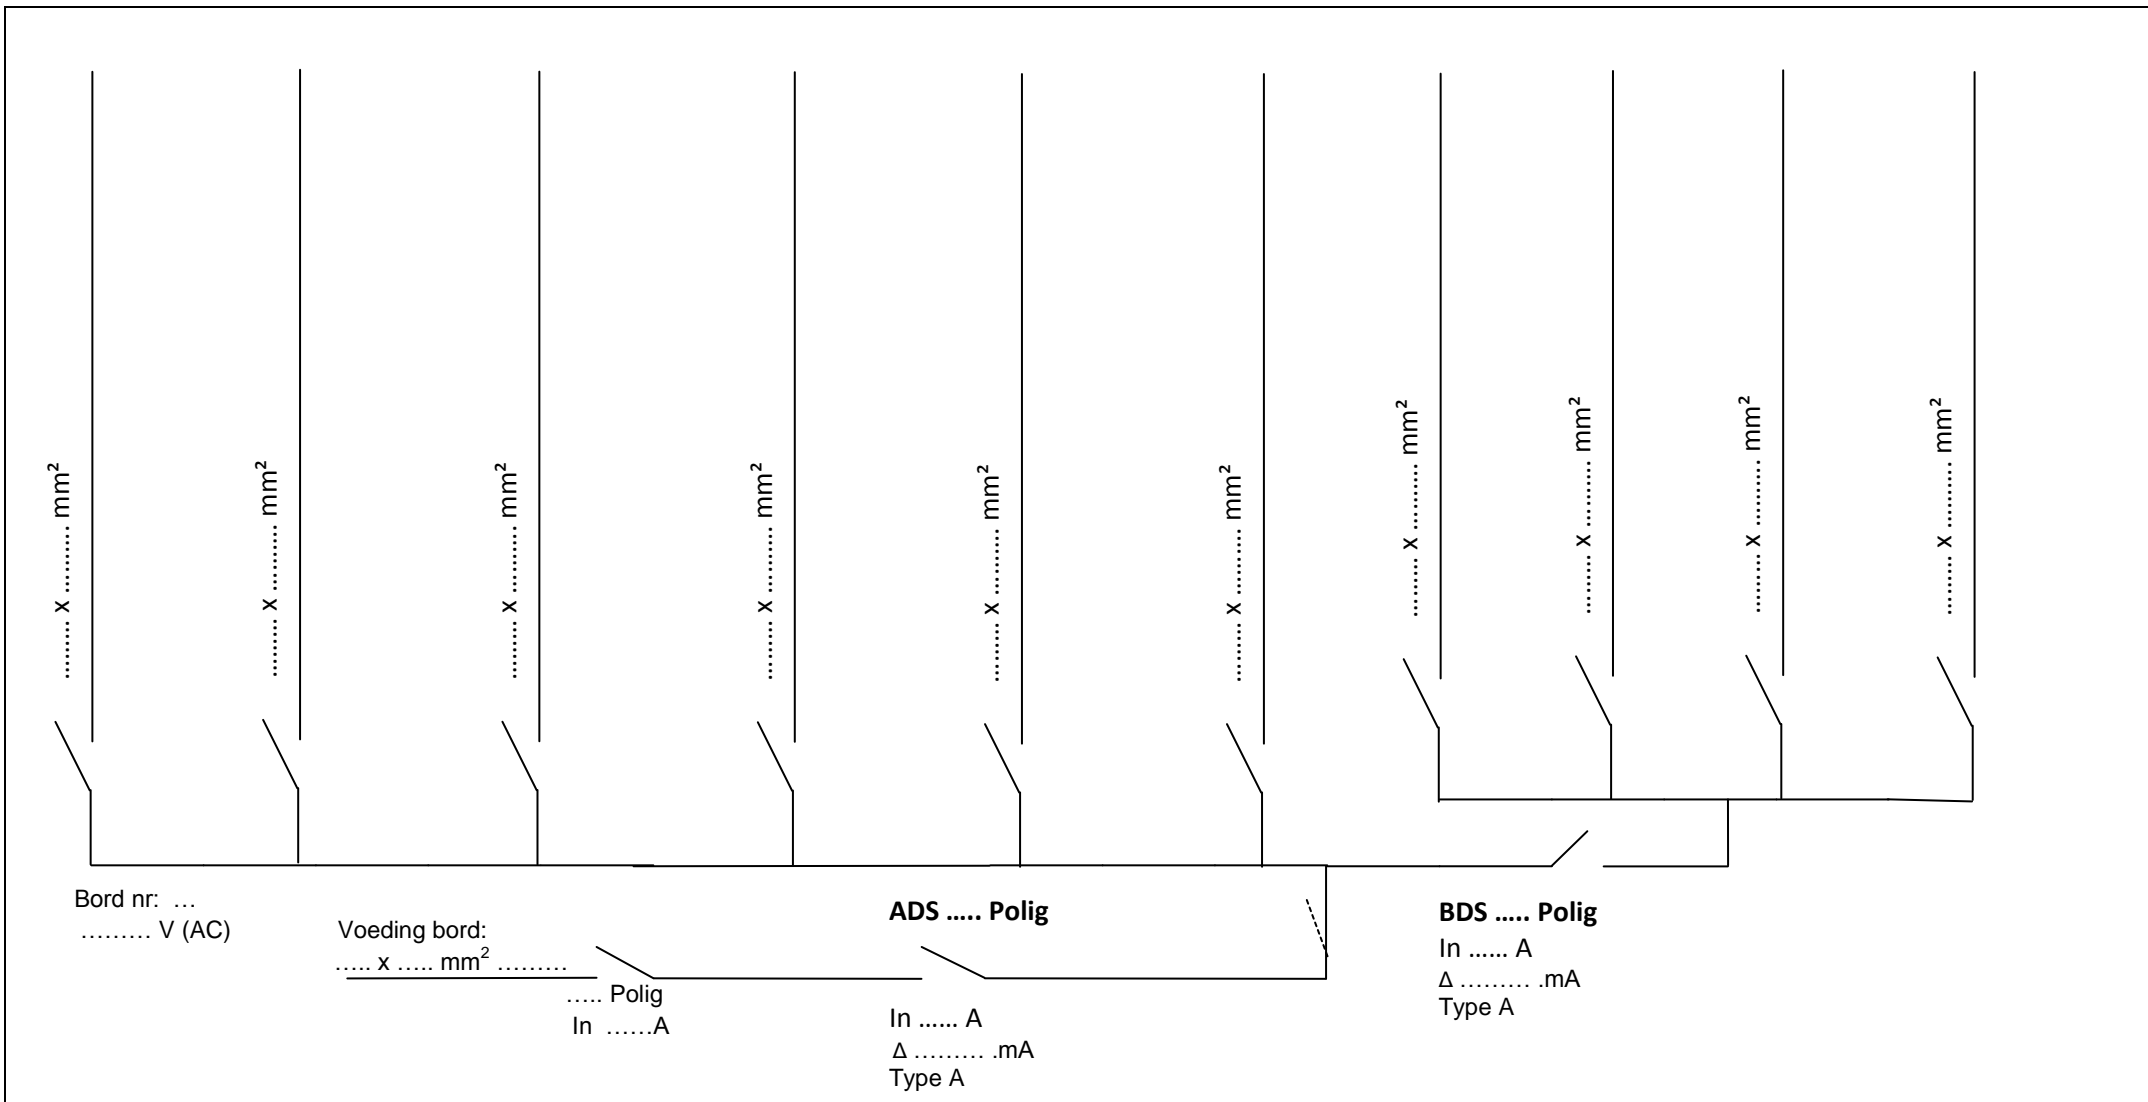

Het erkend controleorgaanisme

BelgateQ

Agentbezoeker: Naam: Agentnr. :.....
Datum: / /
Handtekening:

De eigenaar

Naam:
Datum: / /
Handtekening:

De verantwoordelijke voor de uitvoering van de werken

Naam en Adres:
Datum: / /
Handtekening: